




ბანცხალების ნომერი M20002655

მომზადების თარიღი 28.02.2020

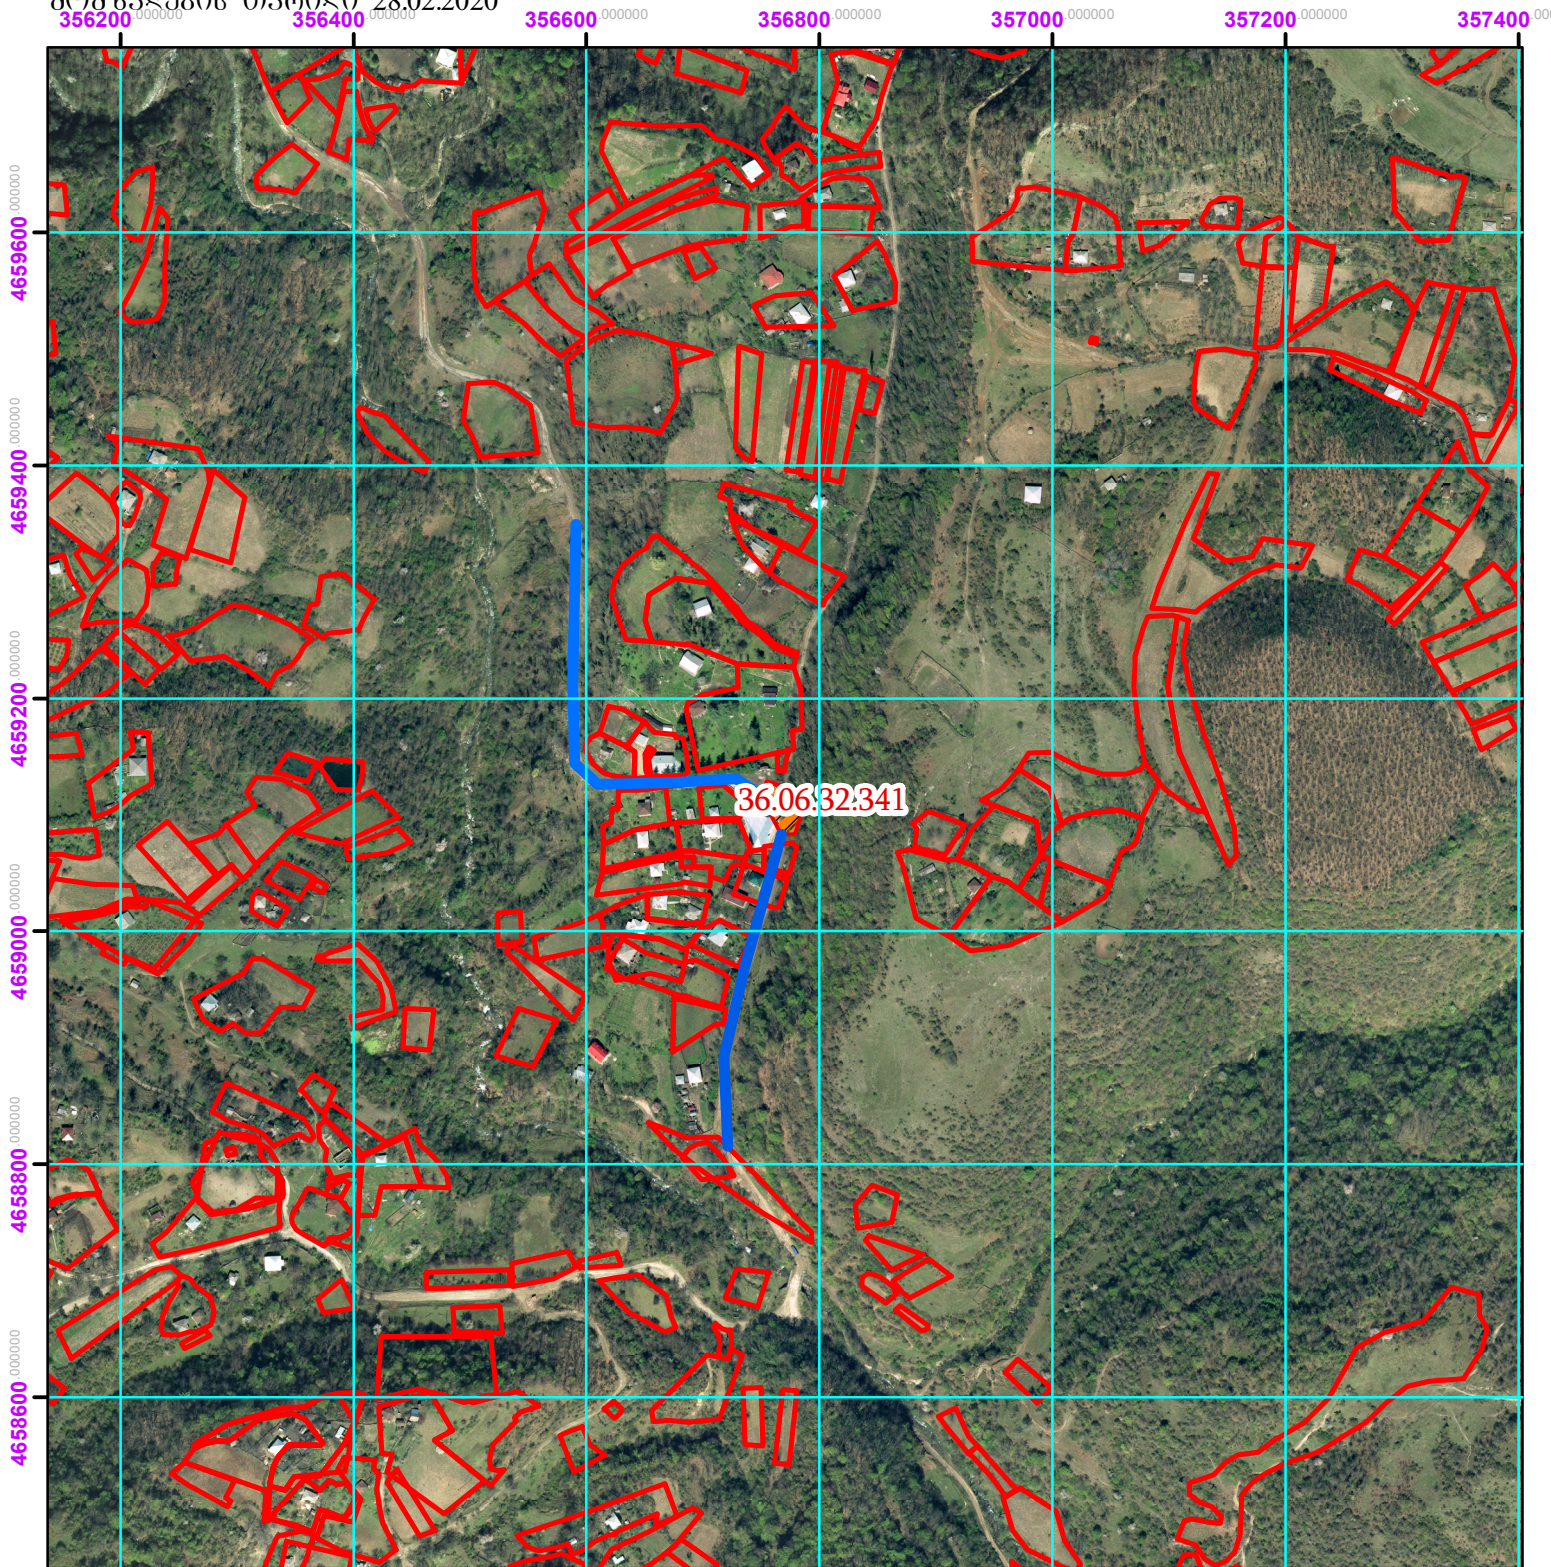

მიწის ნაკვეთის საკადასტრო საზღვარი



ქუჩა